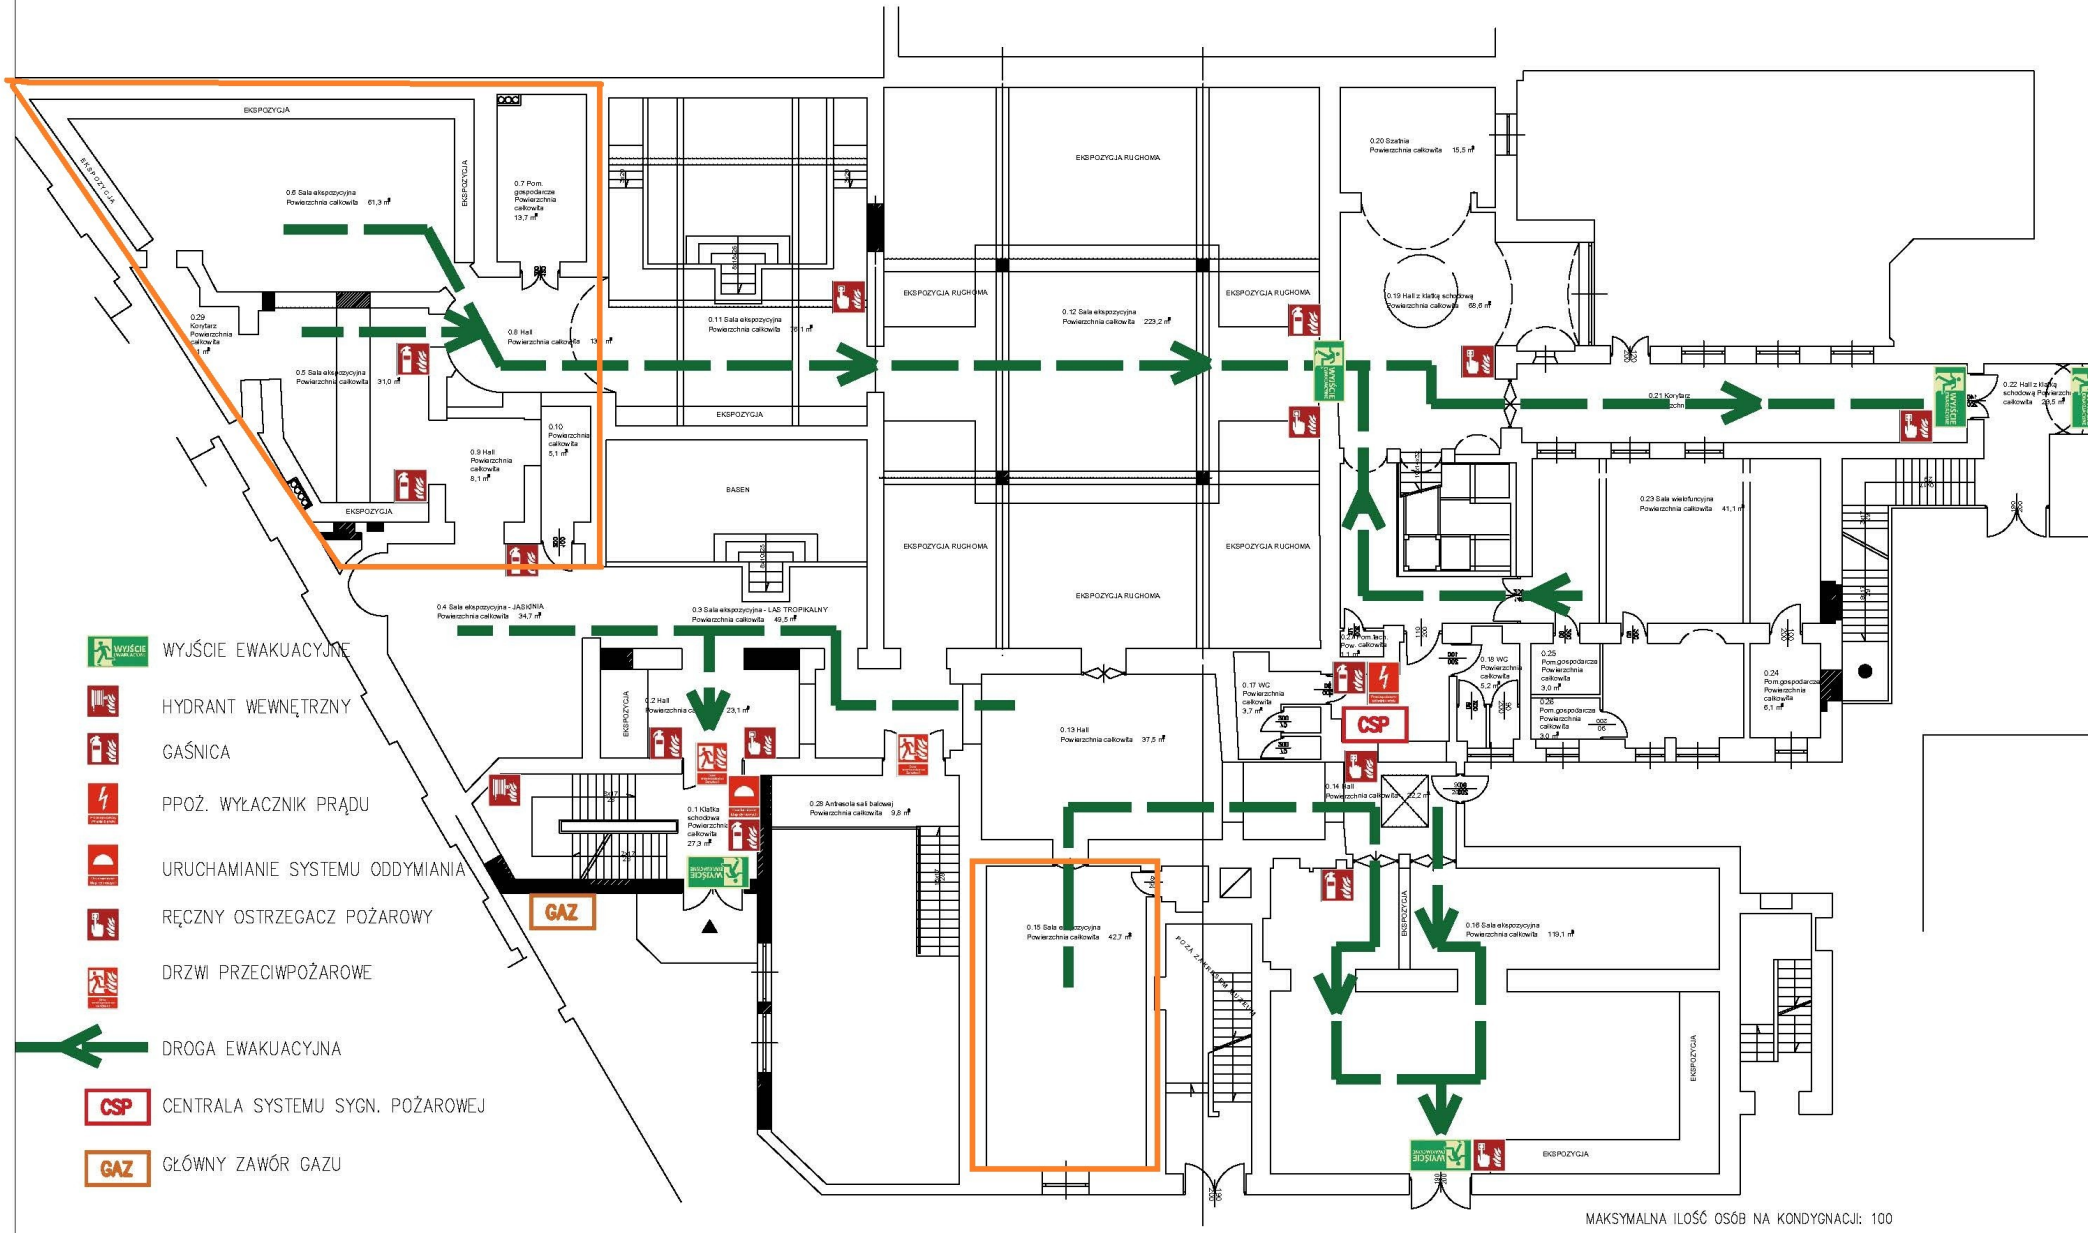

MAKSYMALNA ILOŚĆ OSÓB NA KONDYGNACJI: 100

INWESTOR	Instytut Systematyki i Ewolucji Zwierząt Polskiej Akademii Nauk Muzeum Przyrodnicze Kraków, ul. Sebastiana 9	OPRACOWAŁ	MGR INŻ. J. KASIŃSKA	
ADRES	Kraków, ul. Sebastiana 9			
TEMAT	Instrukcja Bezpieczeństwa Pożarowego dla budynku Muzeum Przyrodniczego, Kraków, ul. Sebastiana 9		DATA 09.2025	NR
RYSUNEK	Plan ochrony przeciwpożarowej Poziom parteru			

Centrum Ochrony Przeciwpożarowej i Antywłamaniowej
"KRAK–POŻ" Sp. z o.o.